


# PORT DU DEGRAD DES CANNES

## Plan de Situation du Terminal Minéralier

Annexe à l'arrêté portant renouvellement de l'autorisation d'outillage privé  
Avec obligation de service public consentie à la Cimenterie Guyanaise

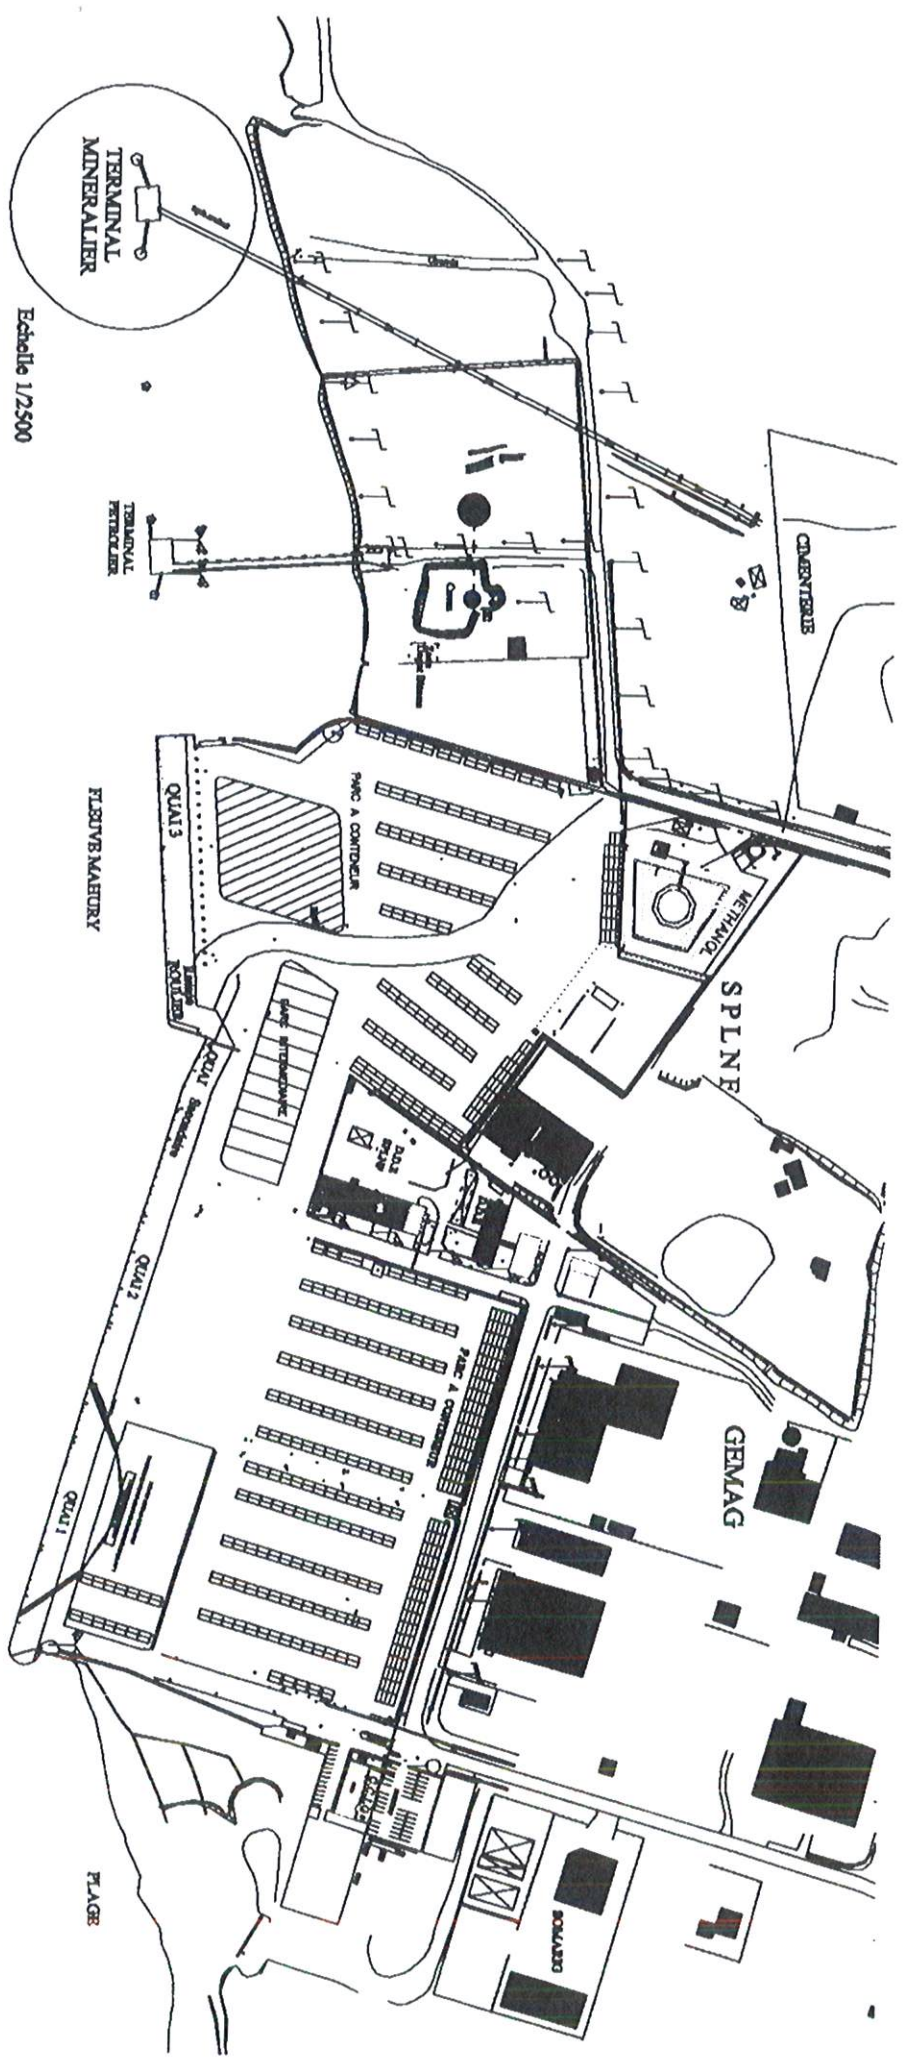

Echelle 1/2500